



機動センター1階配置図

配置図 1

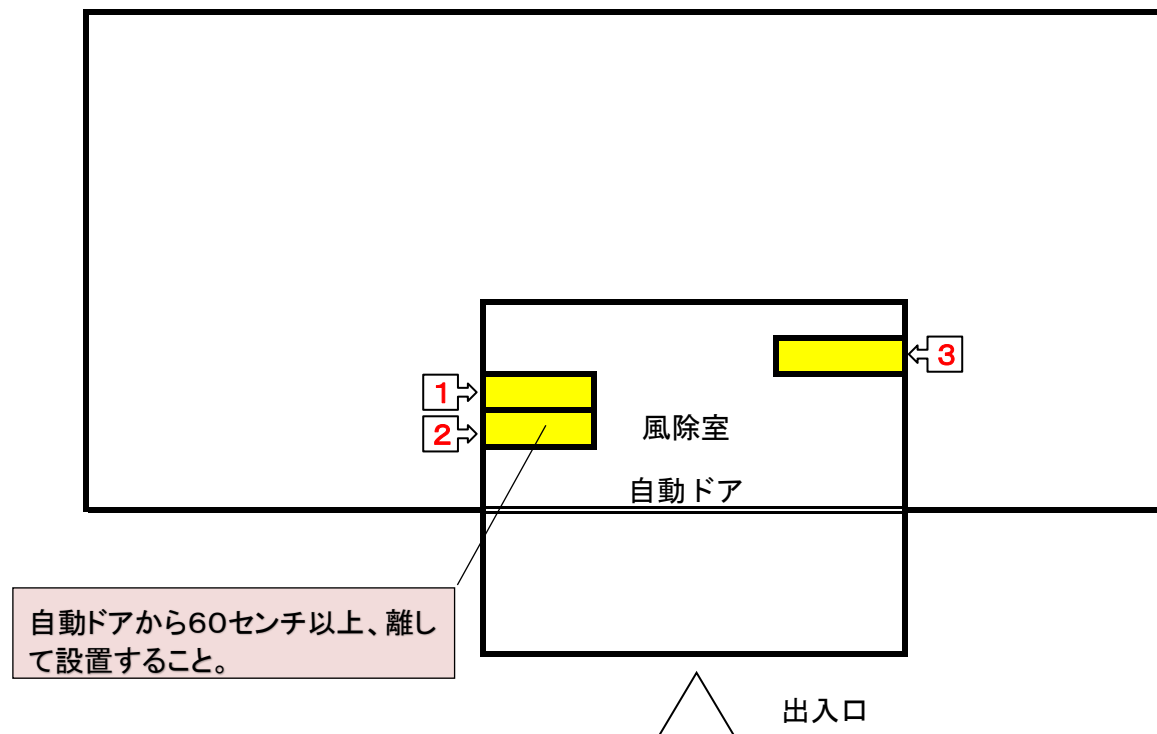

※ 黄色部分は、自動販売機設置予定場所
赤色数字は、物件番号を示す。


北部機動センター 1 階配置図

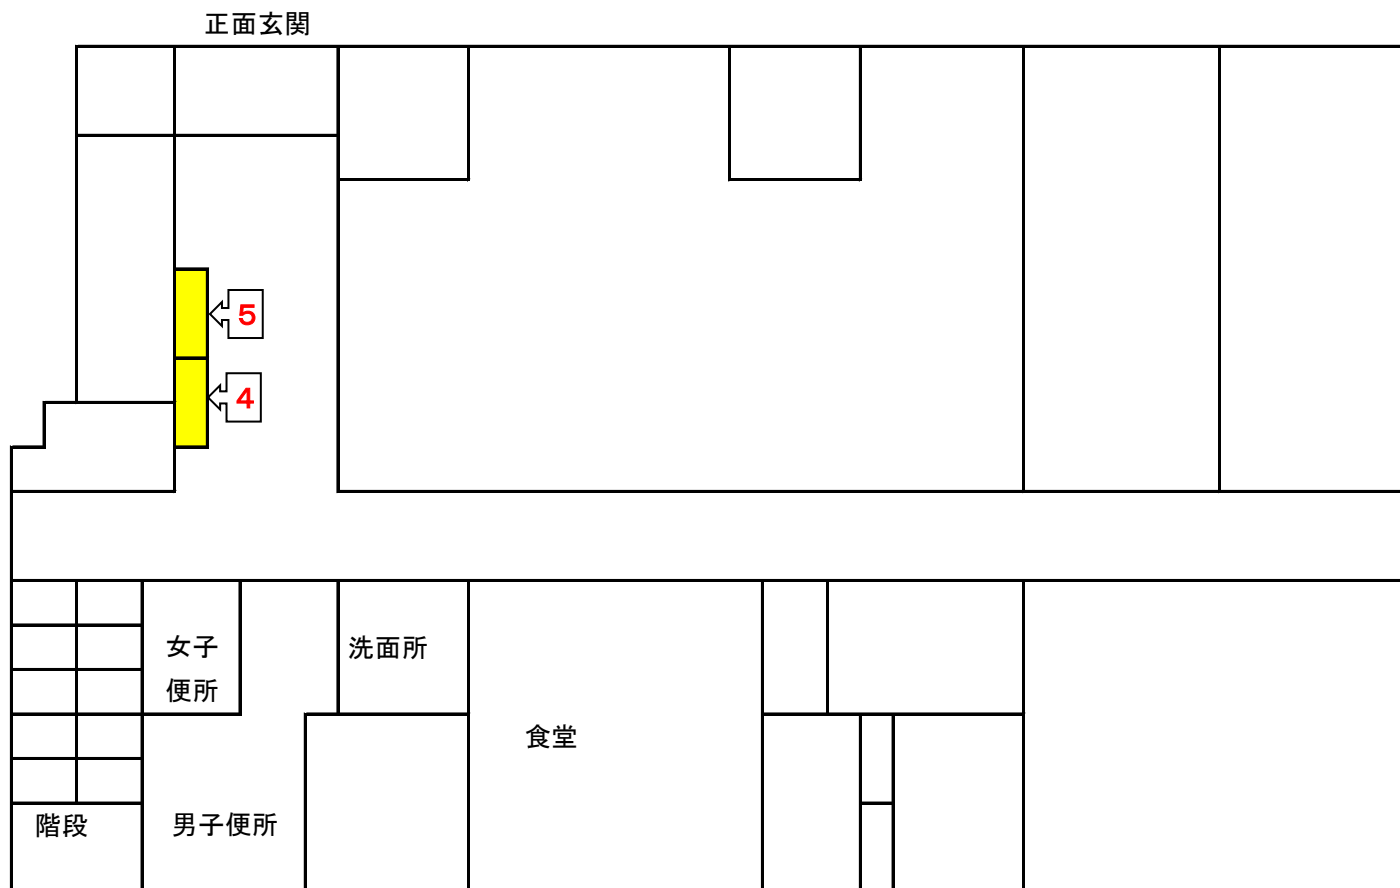

※ 黄色部分は、自動販売機設置予定場所
赤色数字は、物件番号を示す。

警察本部分庁舎(浦和)1階配置図


配置図 3

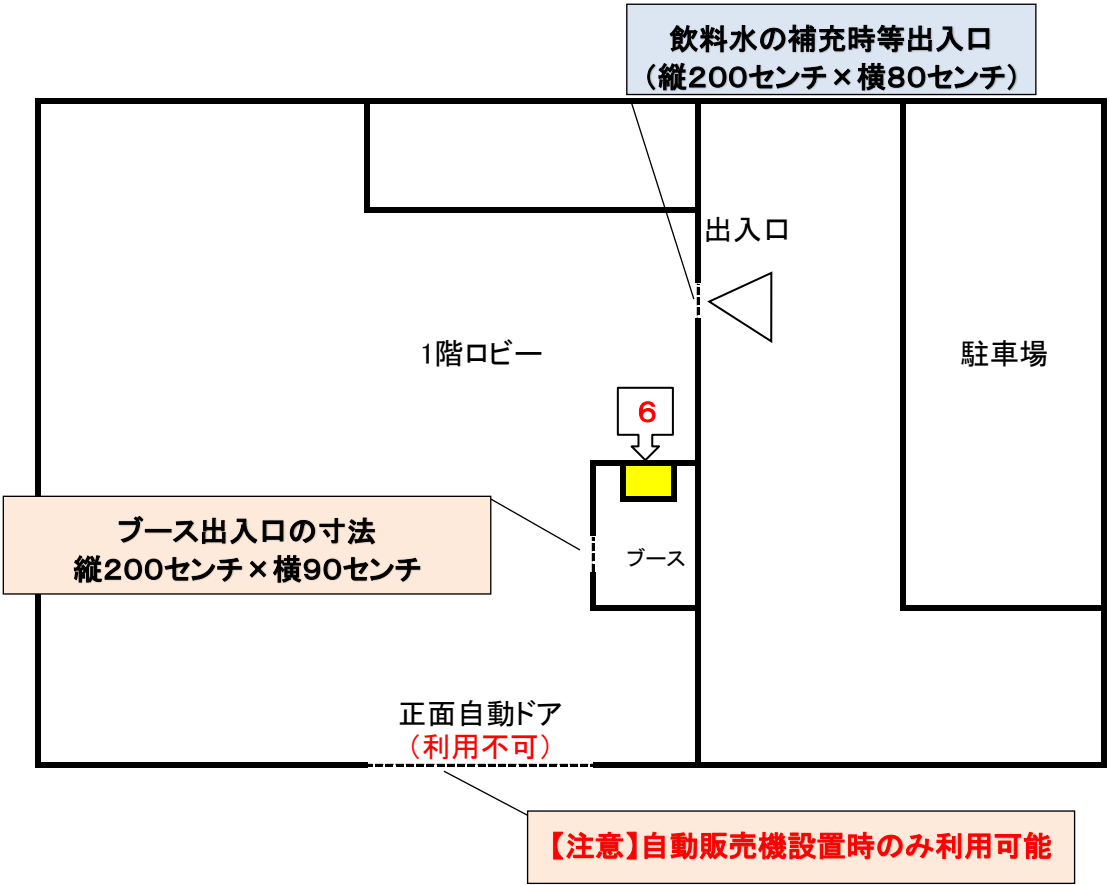

※ 黄色部分は、自動販売機設置予定場所
赤色数字は、物件番号を示す。

配置図 4


免許センター 屋外

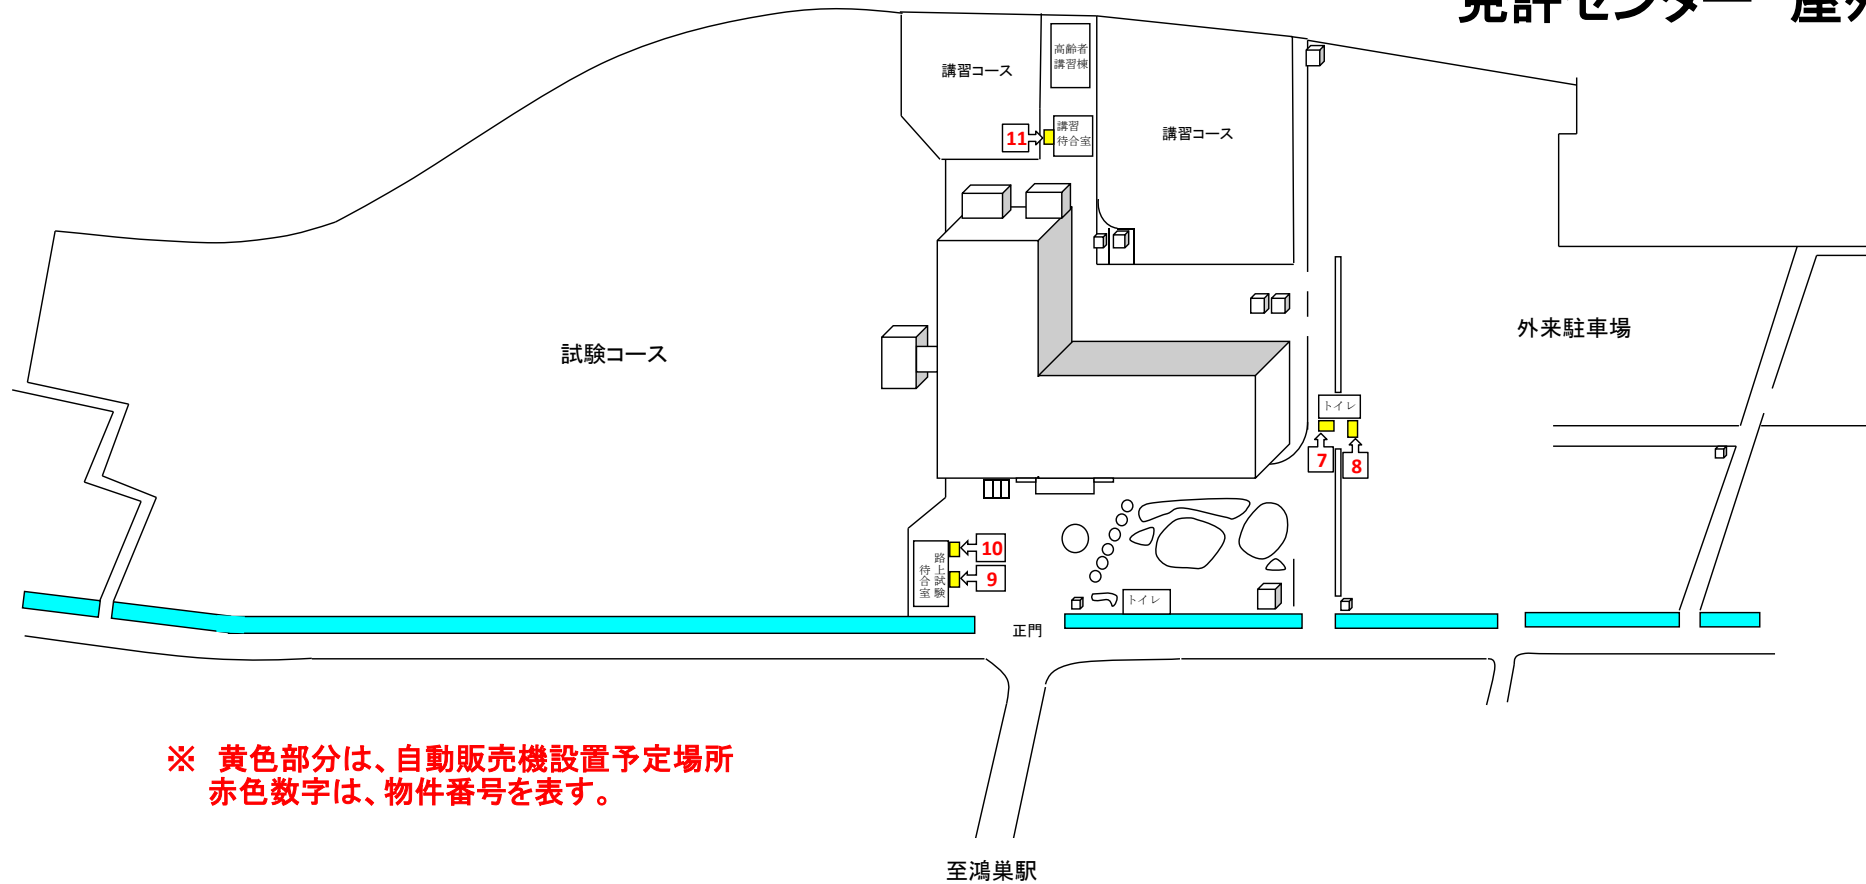

※ 黄色部分は、自動販売機設置予定場所
赤色数字は、物件番号を表す。


配置図 5

免許センター 1階

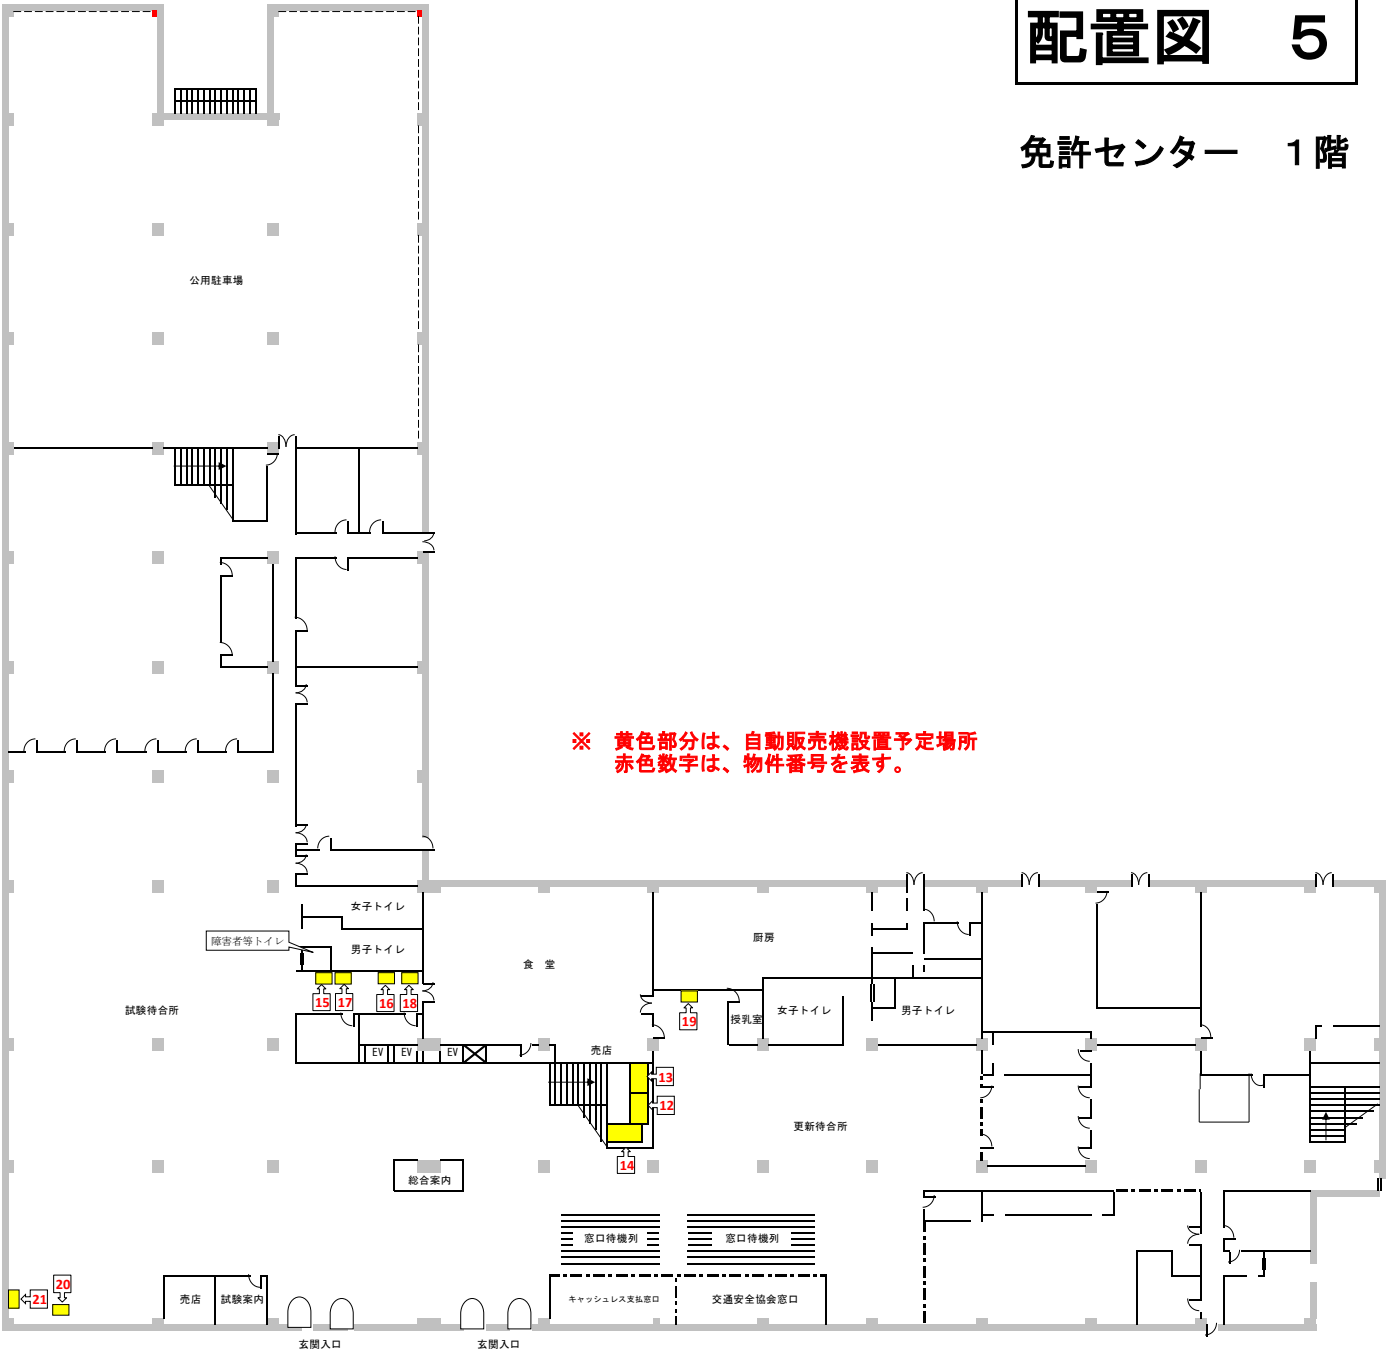


配置図 6

免許センター 2階

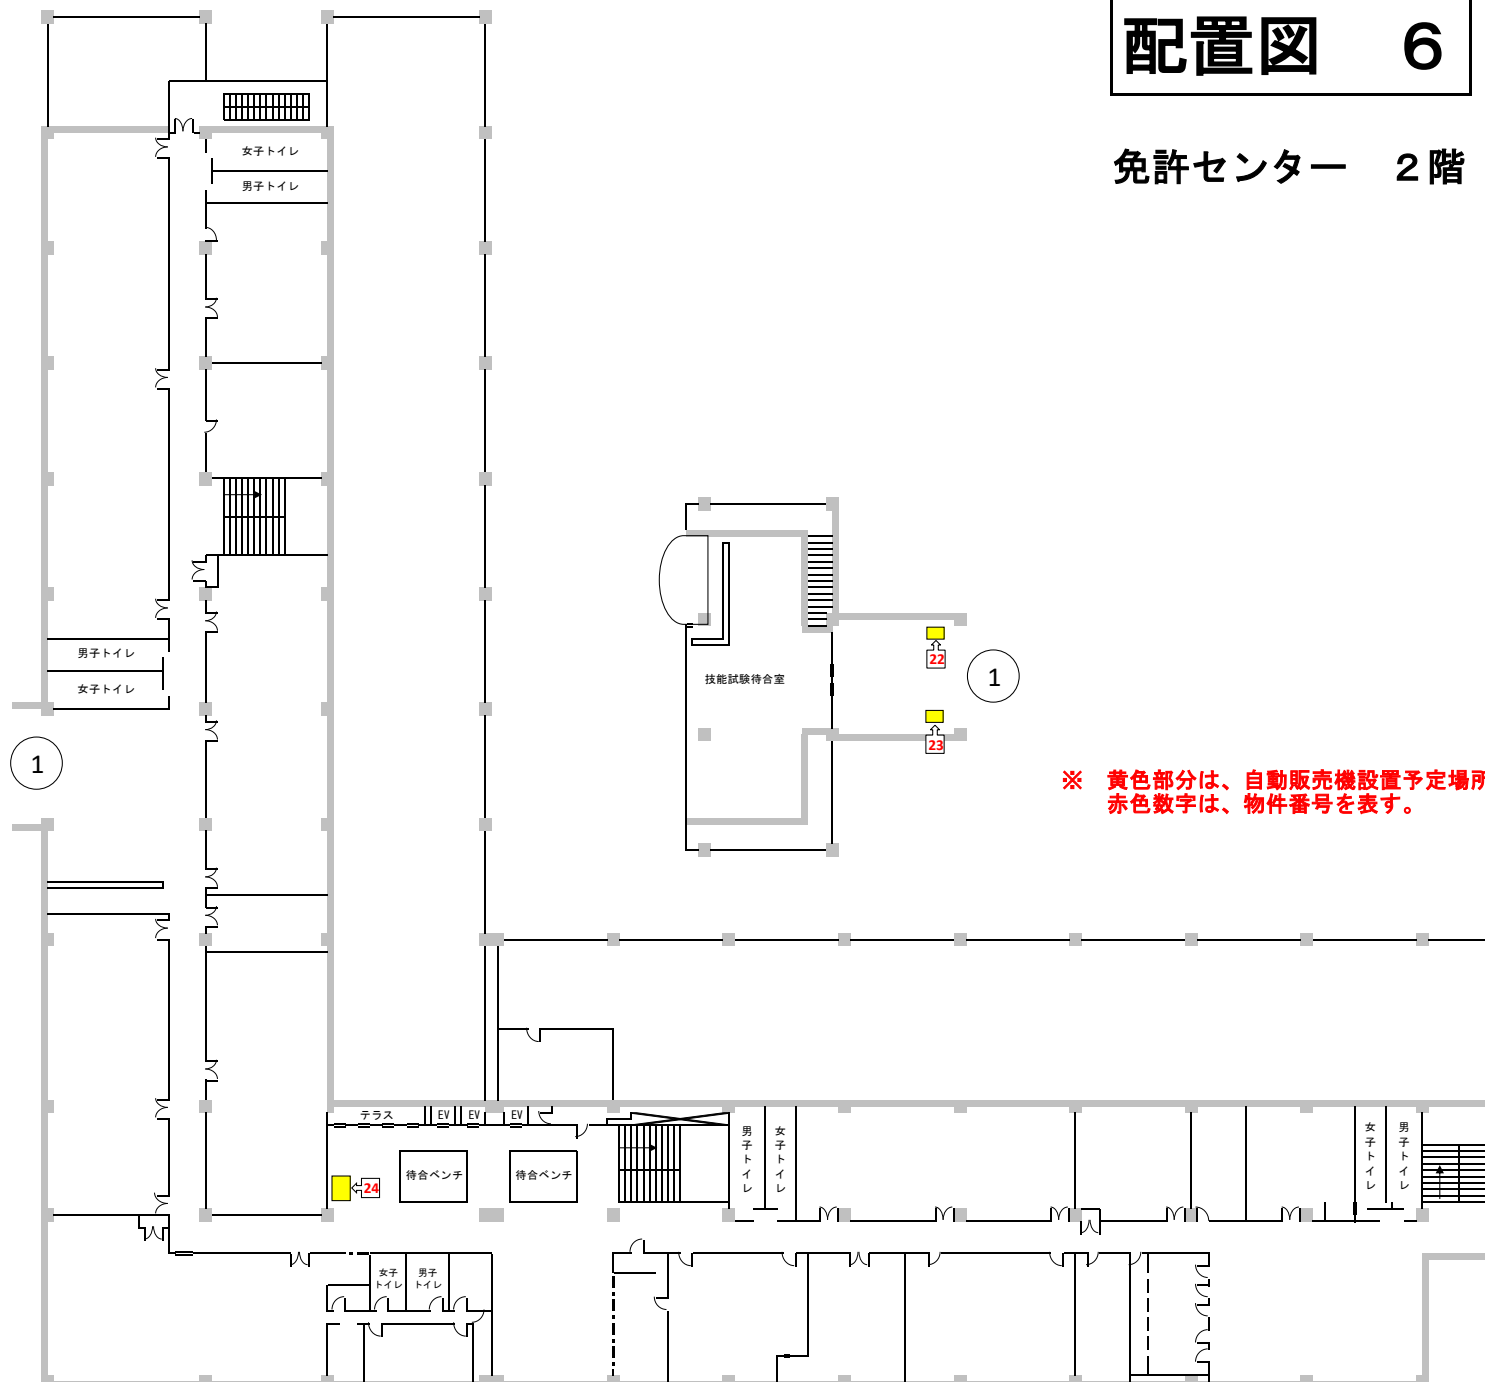

配置図 7

免許センター 3階

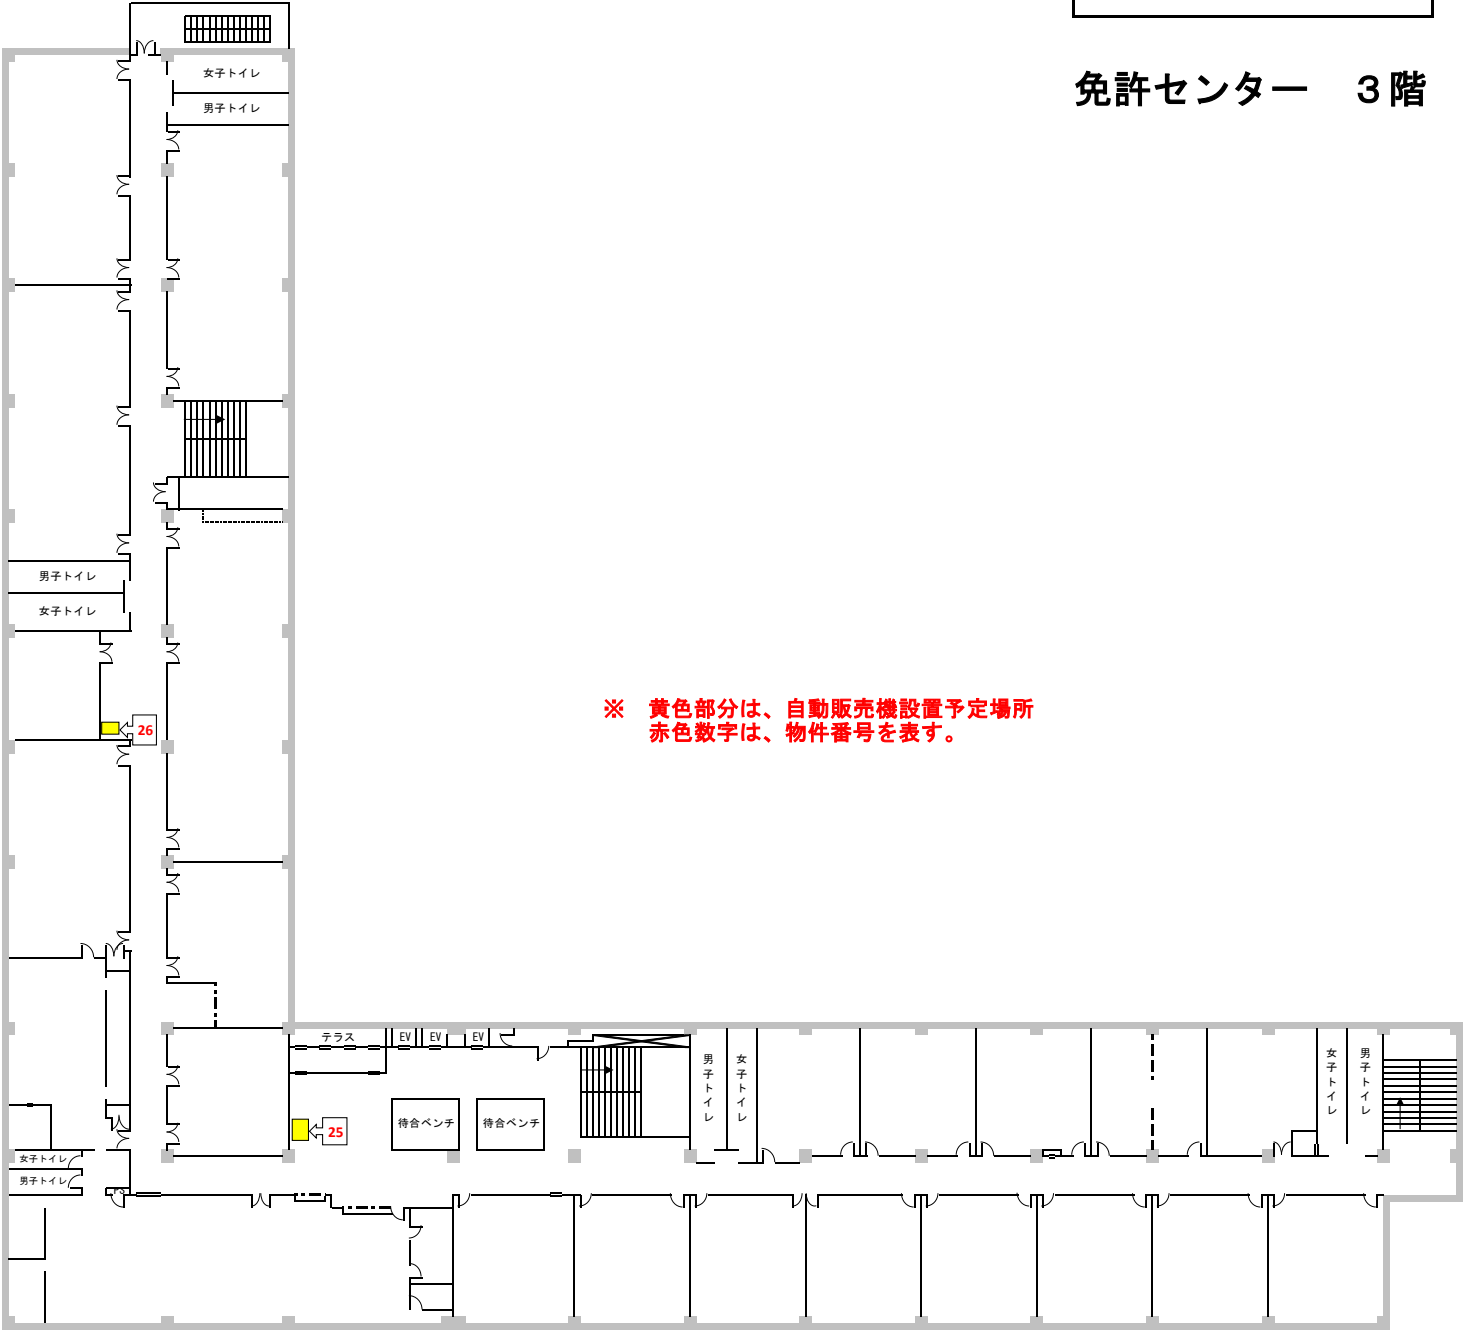

配置図 8

免許センター 4階

